



FASAD MOT VÄSTER

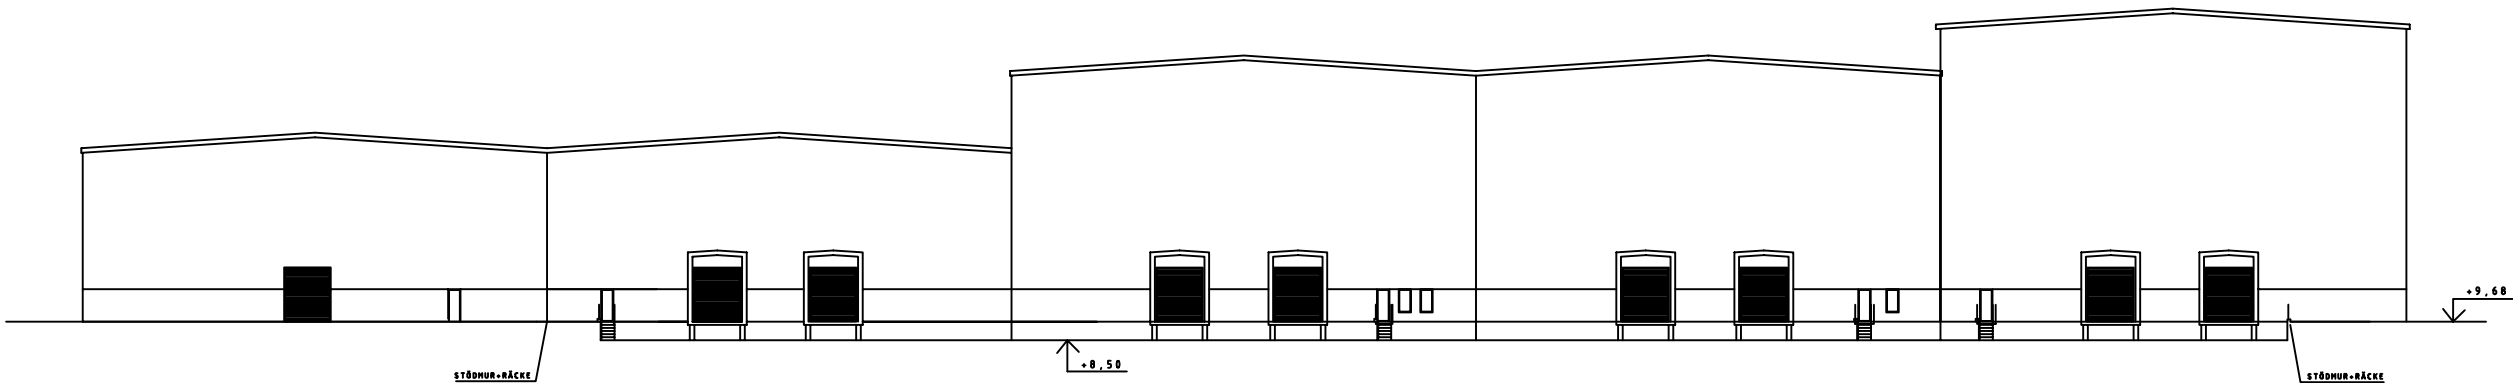

FASAD MOT ÖSTER

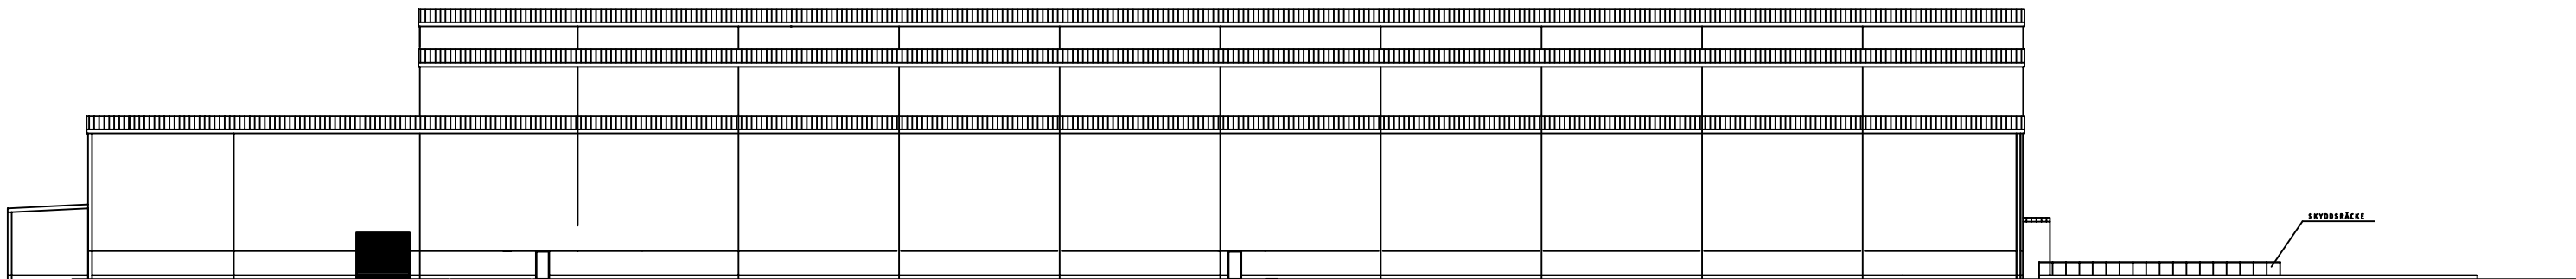

FASAD MOT SÖDER

—	—	—	—	030610			
bet	ändringen avser	sign	ett	datum			
RELATIONSRTNING							
MAPPEN 1							
KV. MAPPEN , LINKÖPING							
							
UPPDRAG NR	RITAD AV	HANDLÄGGARE					
DATUM	K E	—					
060403	ANSVARIG						
BoTrygg Bygg AB							
MAPPEN							
FASADER							
SKALA	NUMMER	I BET					
1:500		—					