




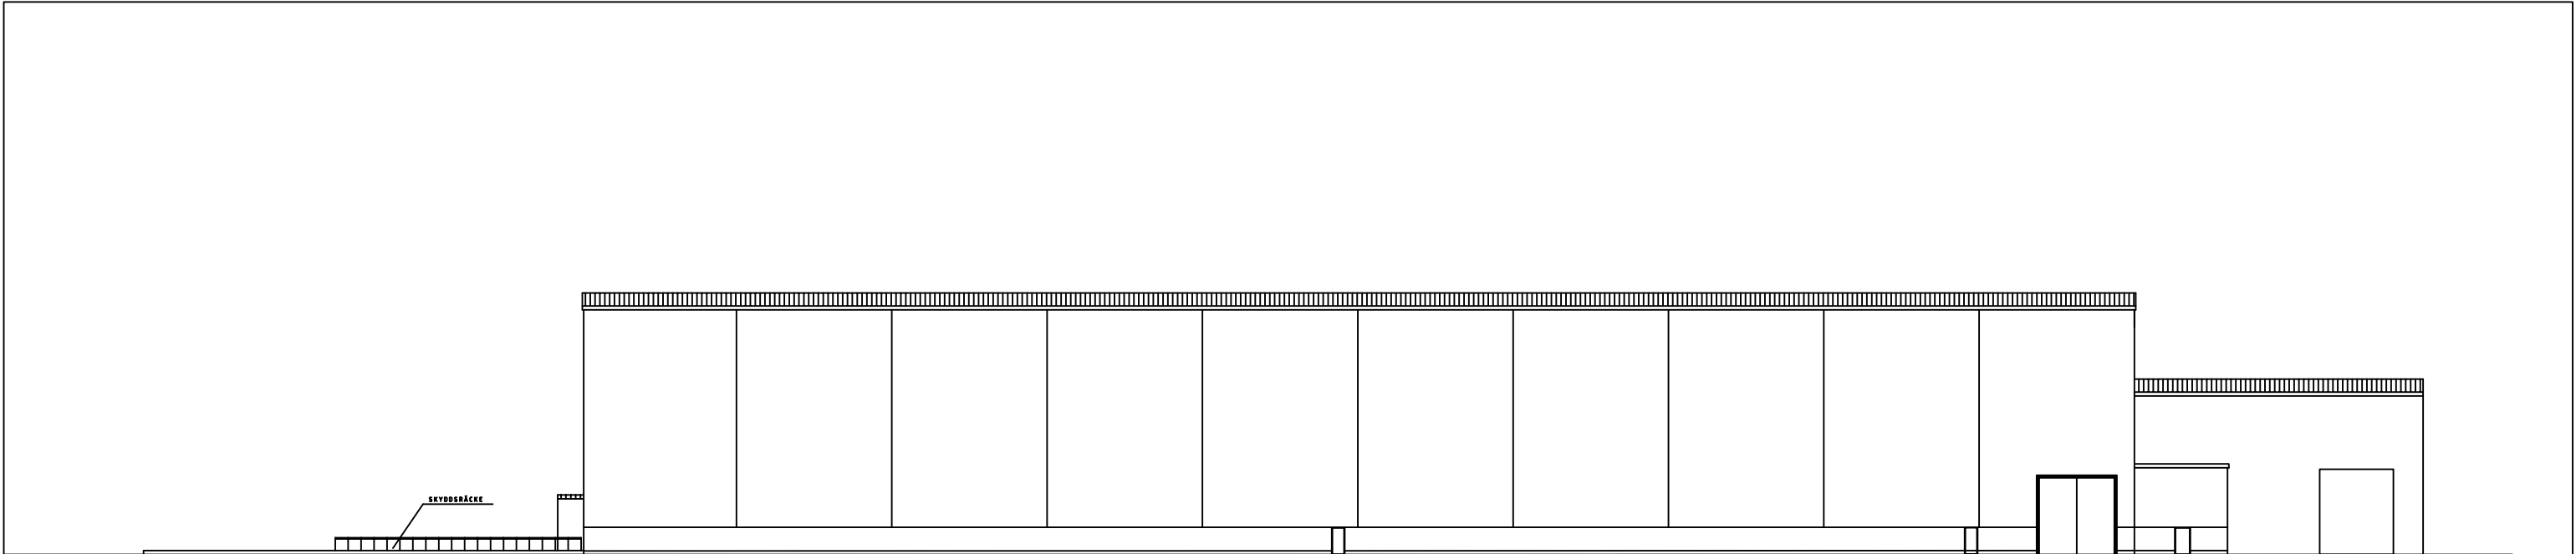

FASAD MOT NORR

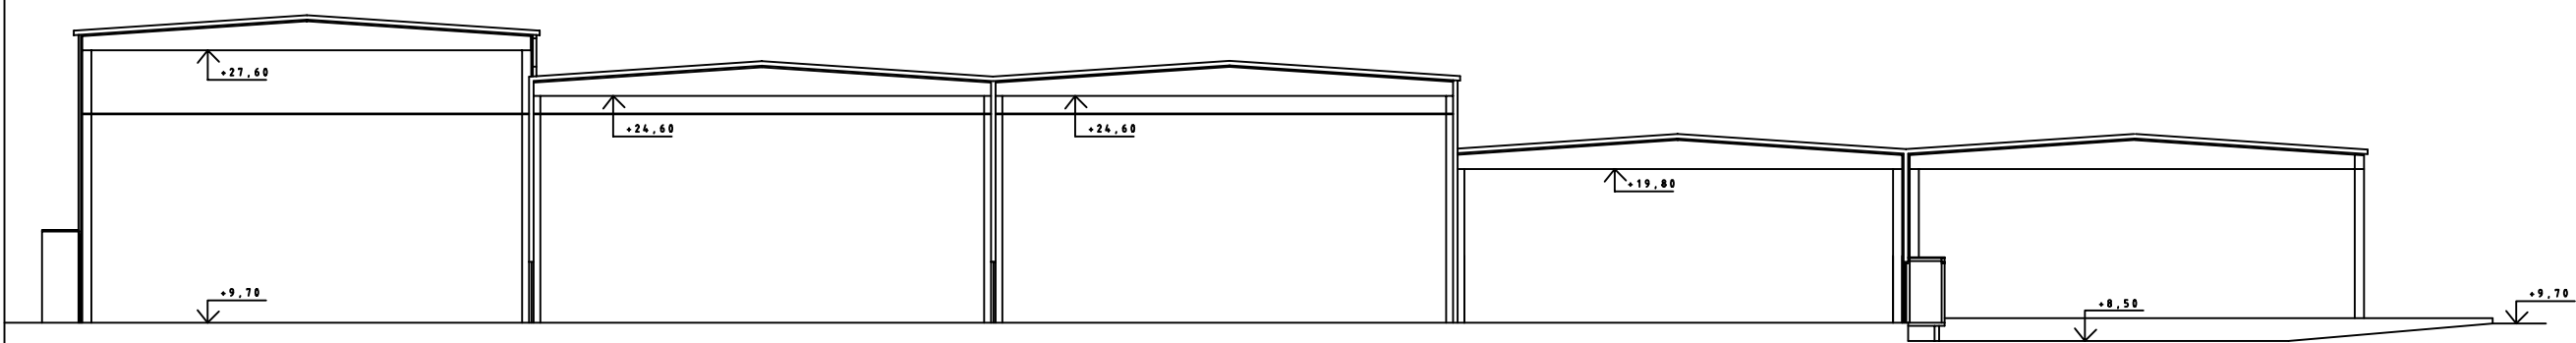

SEKTION B-B GENOM HALLAR B-F

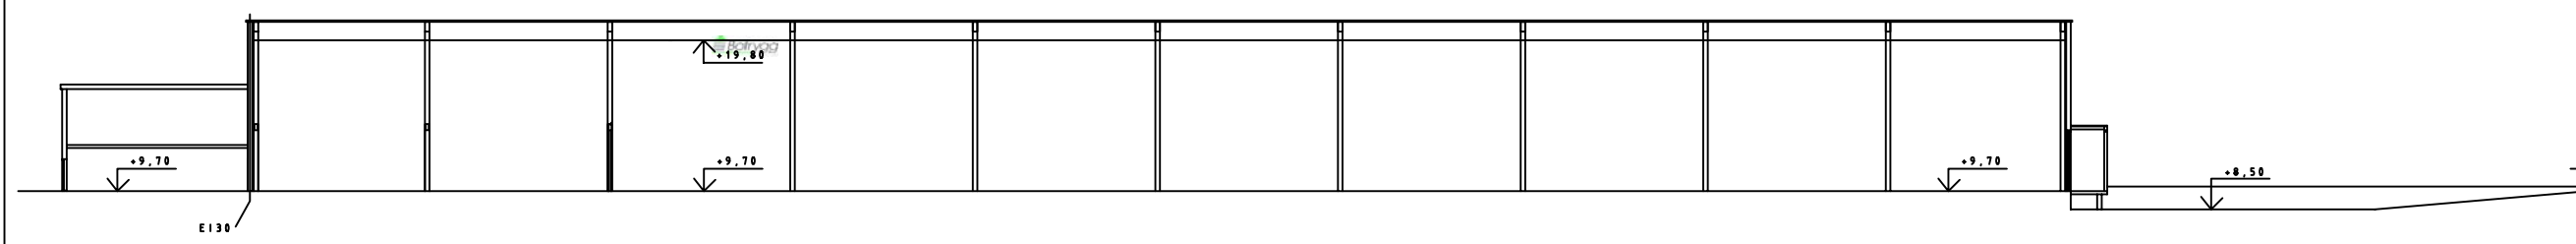

SEKTION A-A GENOM HALL E

—	—	—	030610
bet	ändringen avser	sign	ett datum
9.34			
RELATIONSRTNING			
MAPPEN 1			
KV. MAPPEN , LINKÖPING			
			
UPPDRAG NR	RITAD AV	HANDLÄGGARE	
DATUM	K E I	—	
030512			
BoTrygg Bygg AB			
MAPPEN			
FASADER			
SKALA	NUMMER	I BET	
1:100		—	