


Kv. Automaten och Alnen

Utkast til detaljplankarta

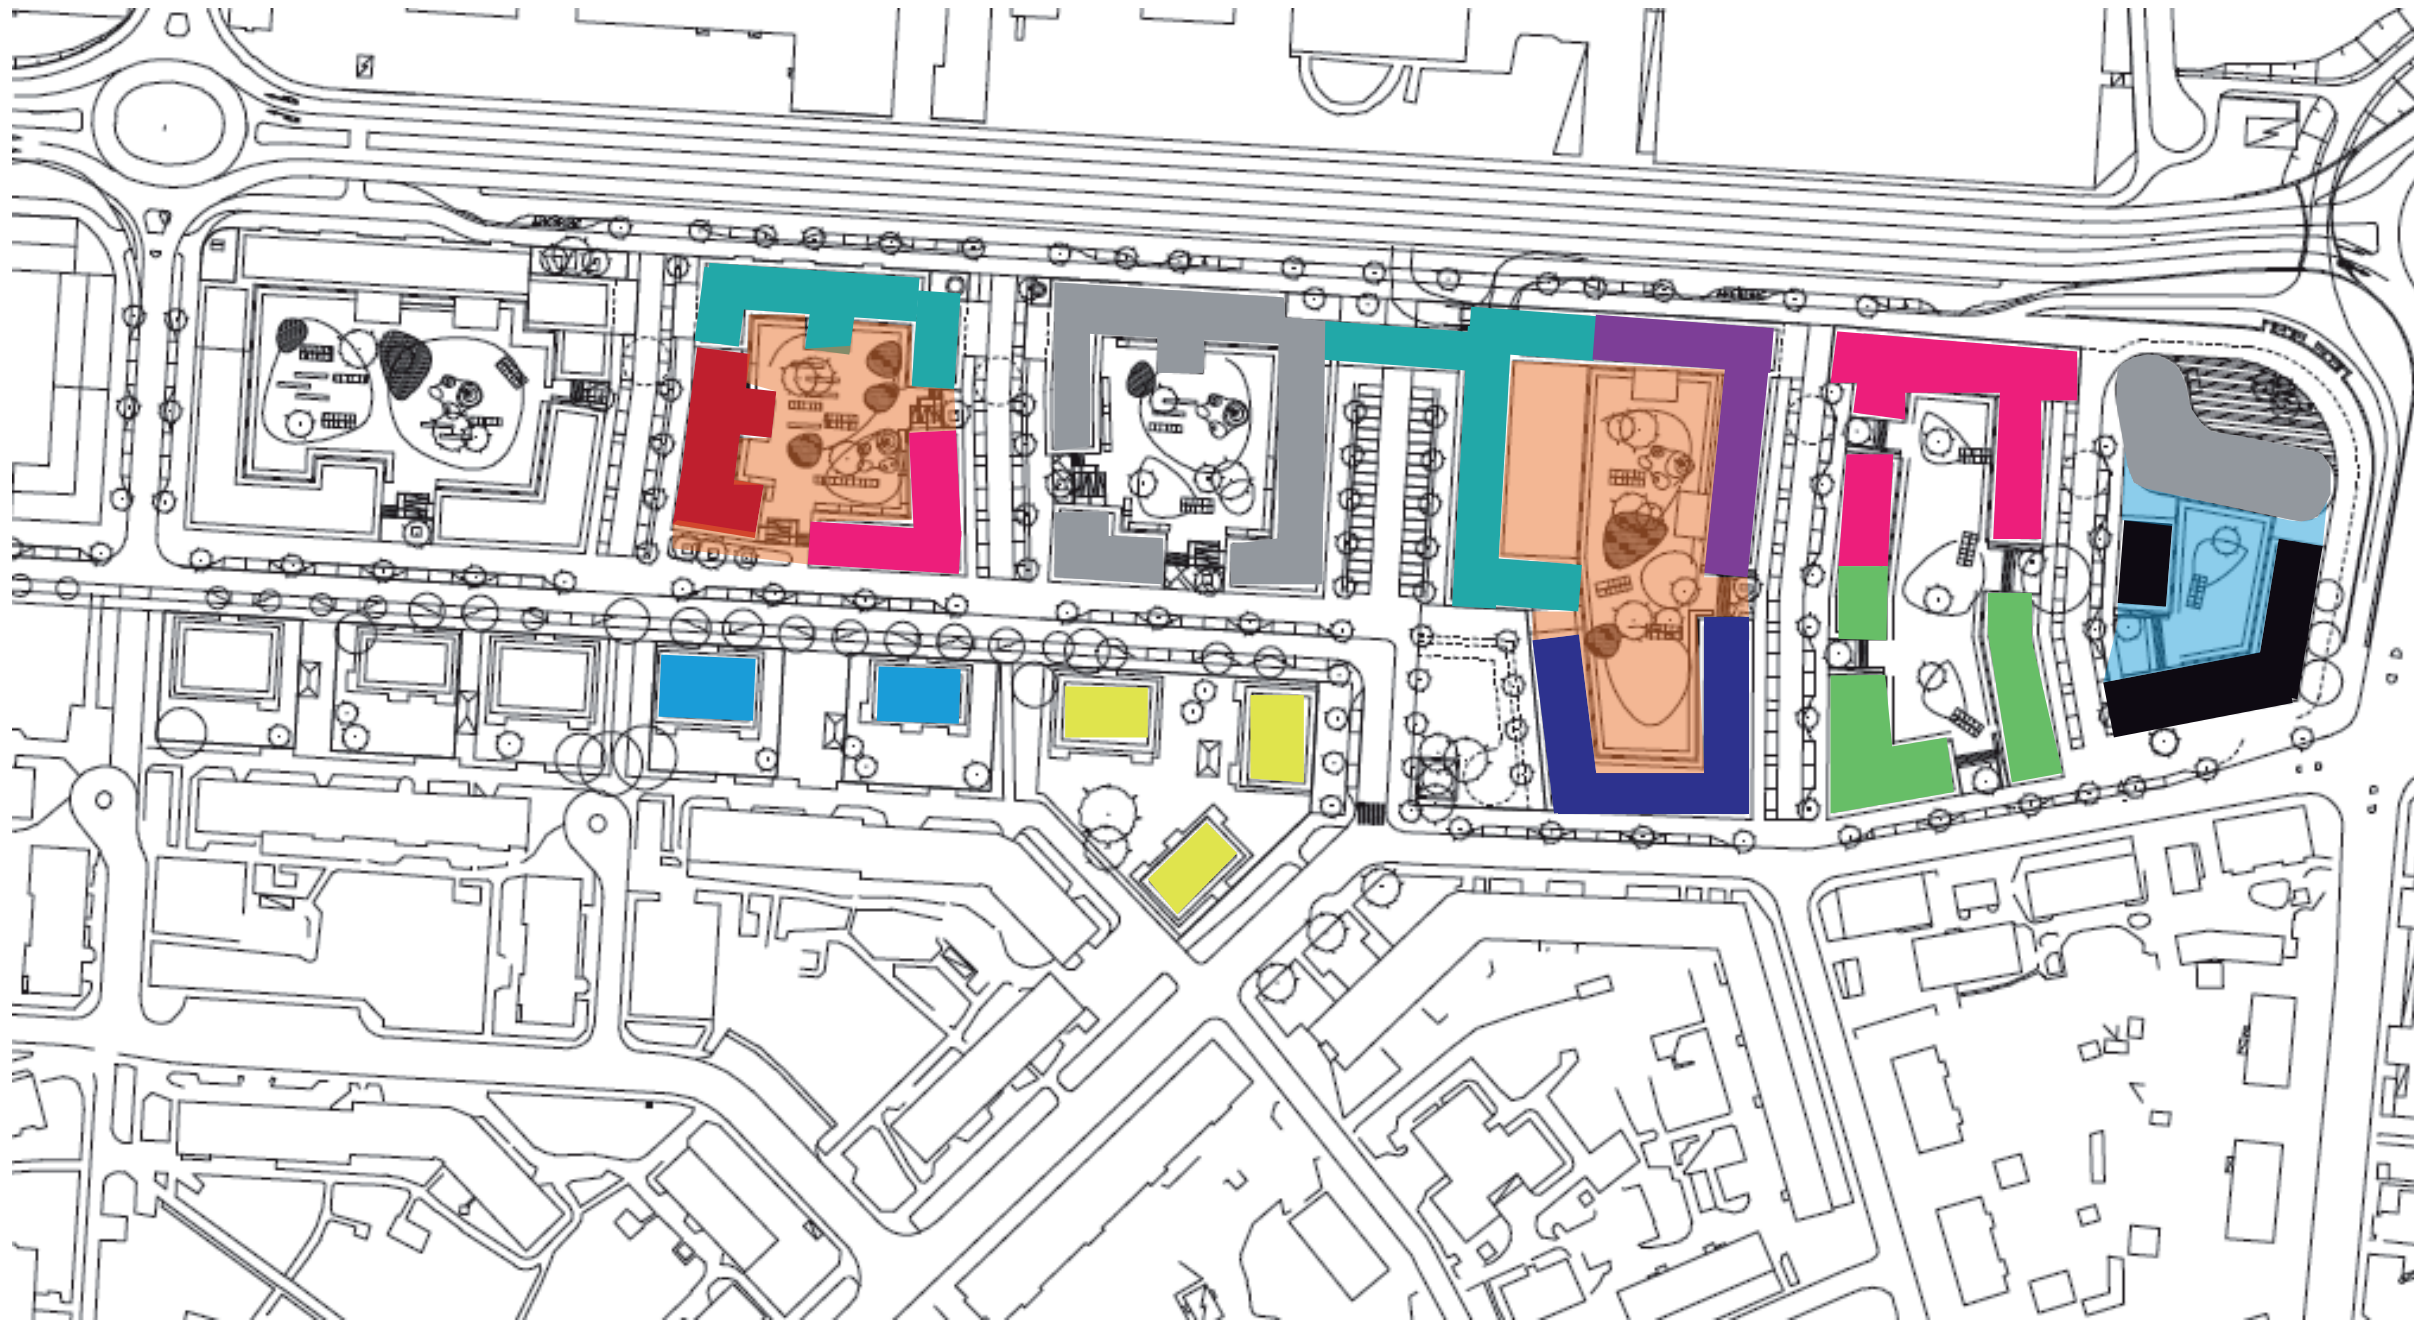

■ AIX Arkitekter AB

■ Carlstedt Arkitekter AB

■ Christer Engdahl Arkitektur

■ Erséus Arkitekter AB

■ Falk Arkitekter

■ M5 Arkitektur

■ Nyréns Arkitektkontor

■ Sonark Arkitektkontor AB

■ Södergruppen Arkitekter

■ White Arkitekter AB

■ Tyréns - landskap

■ White - landskap