


Krogen

Lgh nr: 1431
3 rok – 71 kvm
Våningsplan: 3



Vy över kvarteret

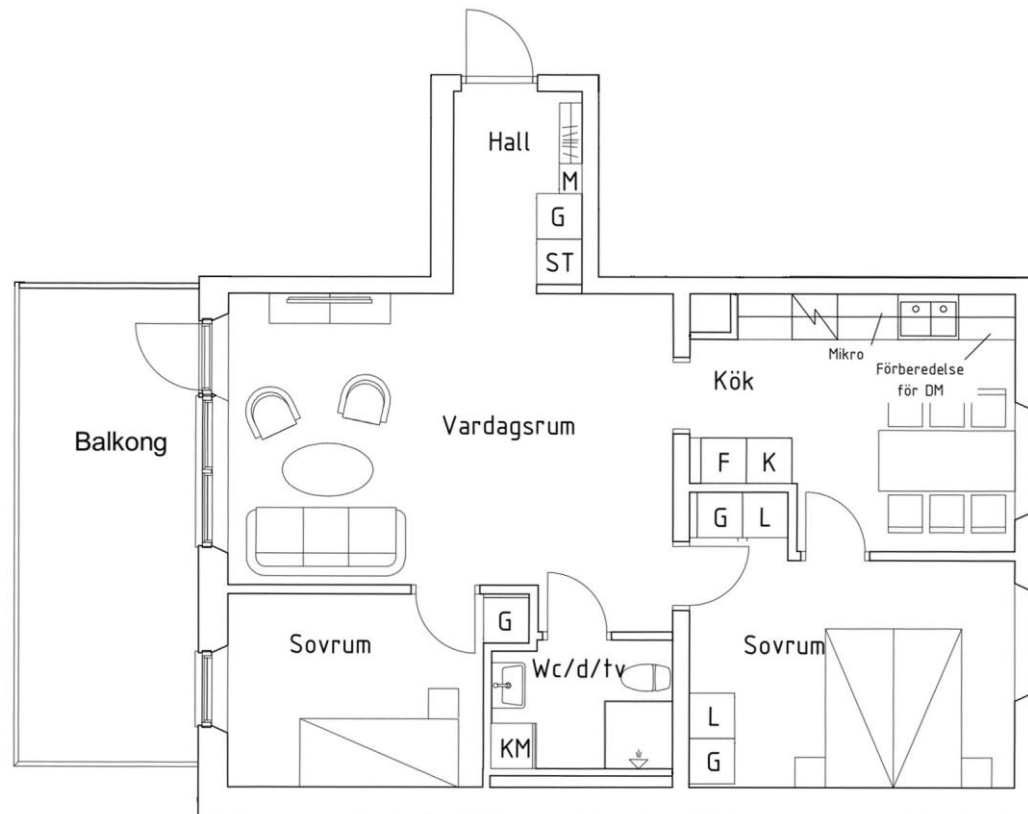

Planlösning skala 1:100


Vi reserverar oss för att mått på ritningen kan ha mindre avvikelser.



Fasad mot väster



Läge på planet

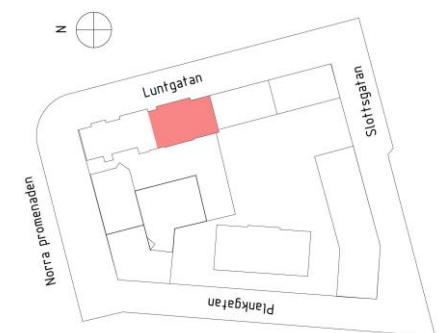

Situationsplan