

Lagerbladet




Lagerbladet

Lgh nr: 1124
3 rok – 76 kvm
Våningsplan: 2



Vy över kvarteret

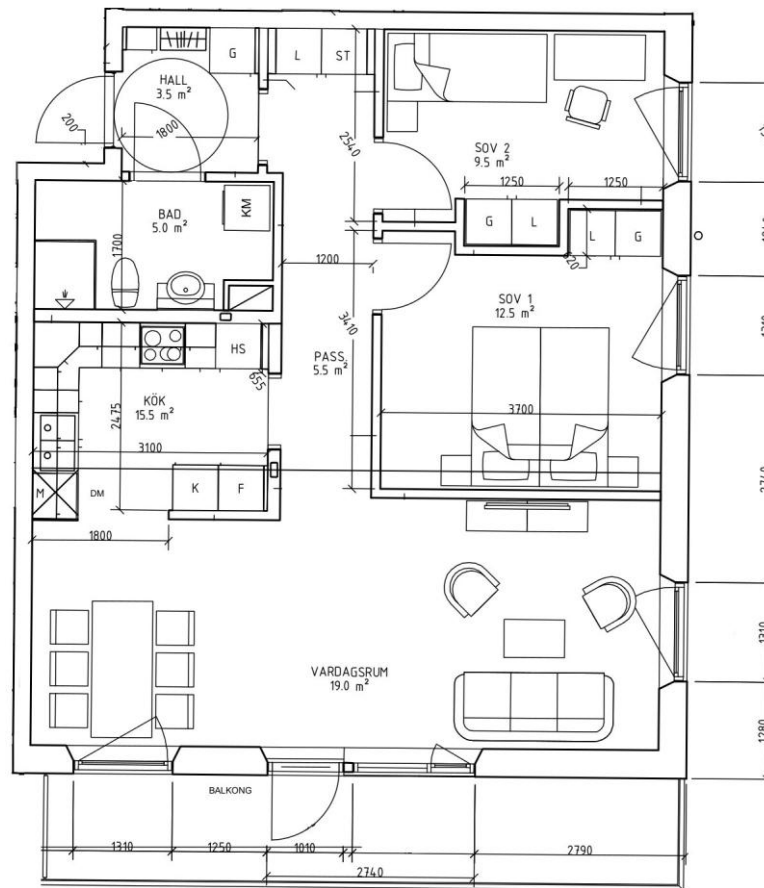


Planlösning skala 1:100


Vi reserverar oss för att mått på ritningen kan ha mindre avvikelser.



Läge i huset

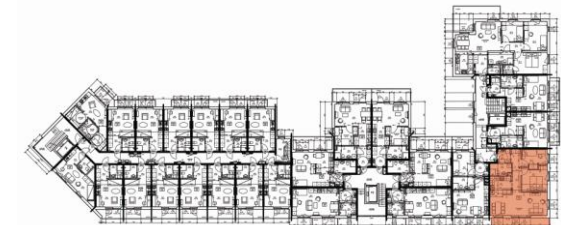

Läge på planet

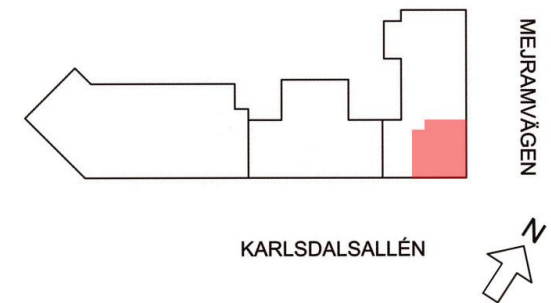

Situationsplan