

Adjunkten




Adjunkten

Lgh nr: 1323
3 rok – 71 kvm
Våningsplan: 2



Vy över kvarteret

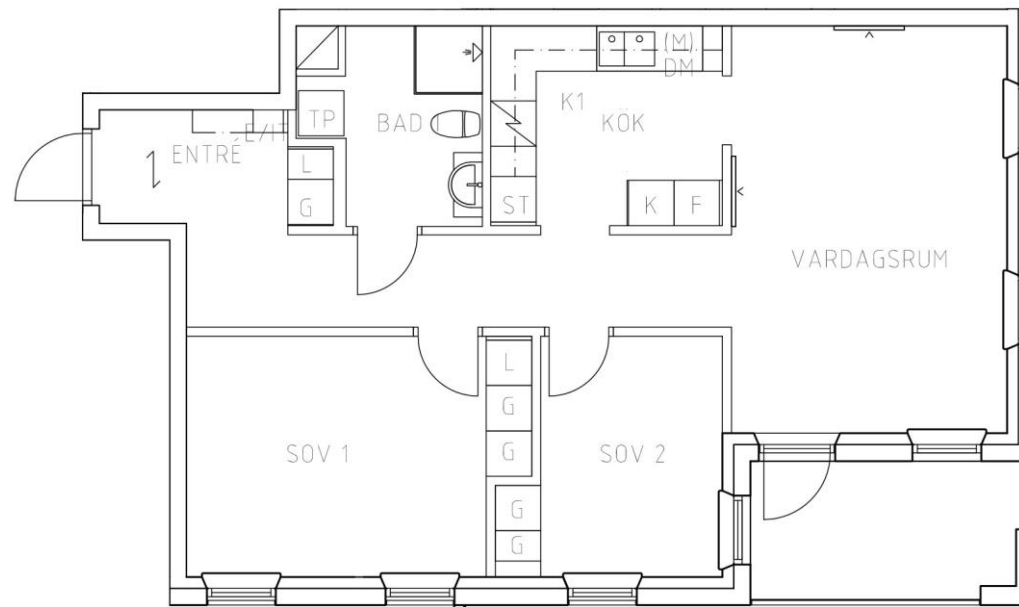


Planlösning skala 1:100


Vi reserverar oss för att mått på ritningen kan ha mindre avvikelser.



Fasad sydväst mot innergården

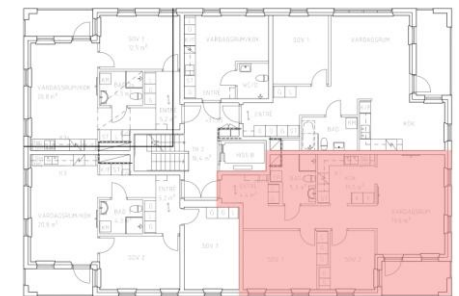

Läge på planet

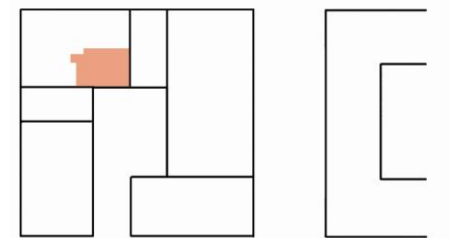

Situationsplan