

Adjunkten



Adjunkten

Lgh nr: 1334


3 rok – 71 kvm

Våningsplan: 3

Hyra: 8 900 kr



Vy över kvarteret

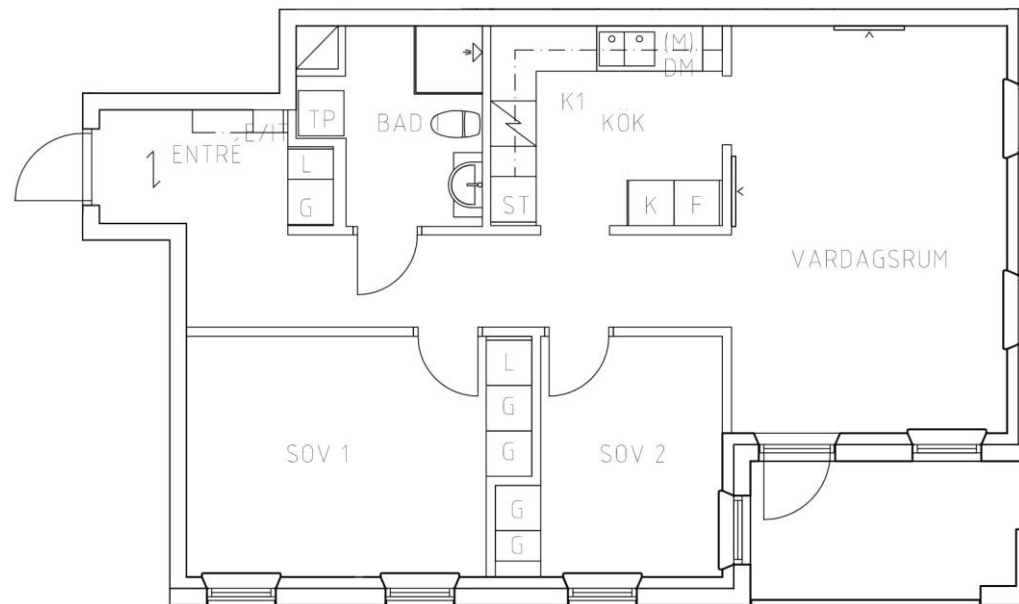

Planlösning skala 1:100


Vi reserverar oss för att mått på ritningen kan ha mindre avvikelser.



Fasad sydväst mot innergården



Läge på planet

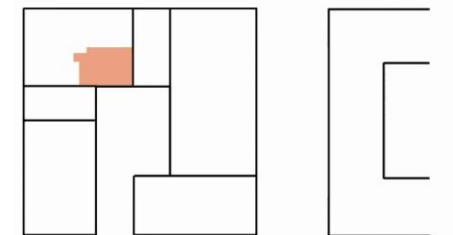

Situationsplan