

Adjunkten




Adjunkten

Lgh nr: 1335


3 rok – 63 kvm

Våningsplan: 3

Hyra: 8 682 kr

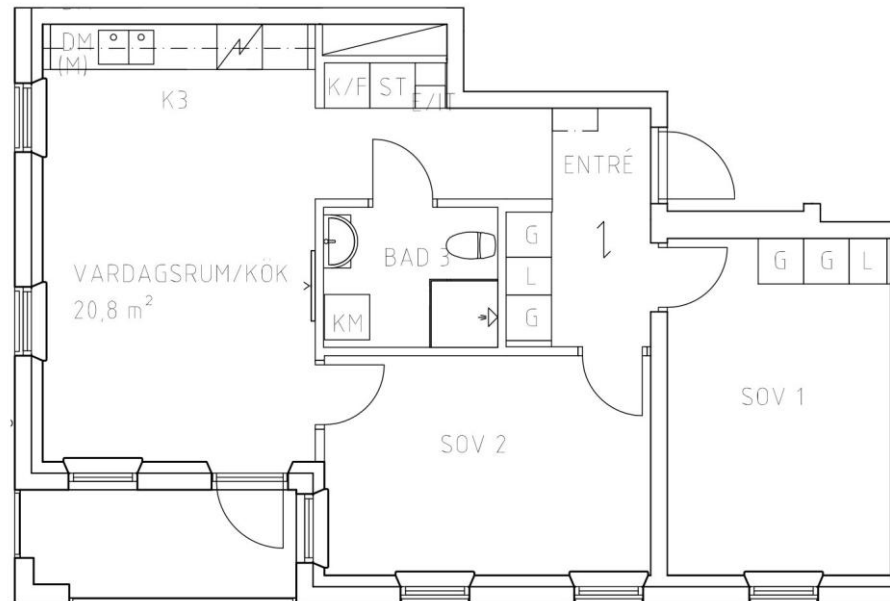

Fasad sydväst mot innergården

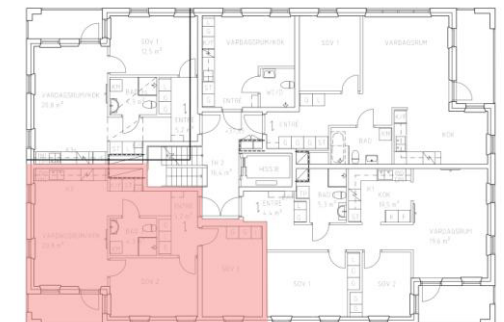


Läge på planet



Vy över kvarteret

Planlösning skala 1:100

Vi reserverar oss för att mått på ritningen kan ha mindre avvikelser.

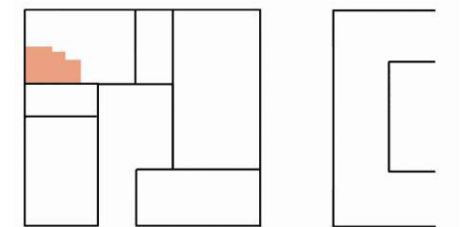

Situationsplan