

Adjunkten




Adjunkten

Lgh nr: 1345

3 rok – 63 kvm

Våningsplan: 4

Hyra: 9 006 kr

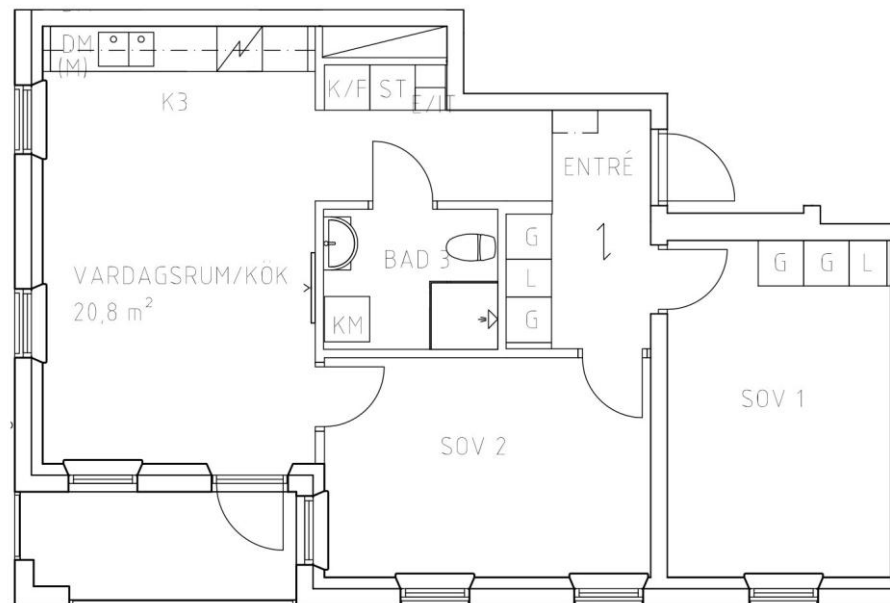


Planlösning skala 1:100


Vi reserverar oss för att mått på ritningen kan ha mindre avvikelser.



Fasad sydväst mot innergården

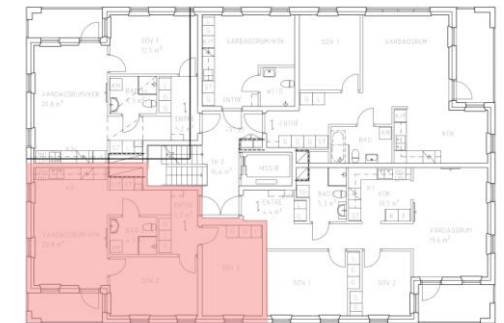

Läge på planet

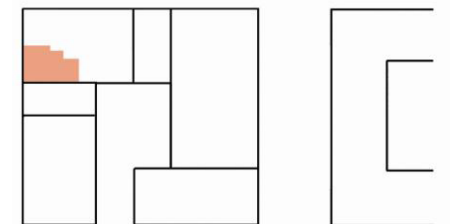

Situationsplan



Vy över kvarteret