

Lägenhet 1123

KV. KROGEN

Luntgatan

Lägenhetsnr. 1123
Plan 2
Lägenhetsstrl. 4 RoK
BOA 88 kvm

TECKENFÖRKLARING

Spis	Städsåp	Installationsschakt
Kyl	Garderob	Elskåp
Frys	Linneskåp	Kapphylla
Diskmaskin	Tvättmaskin	Inbyggd ventilationskanal
Inbyggd mikro/ugn	Torktumlare	


VÅNINGSPLAN & LÄGE





Läge i fastigheten



Fasad mot söder

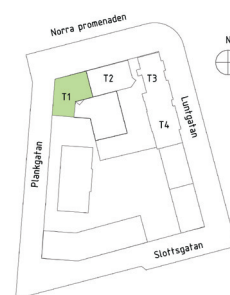

Situationsplan

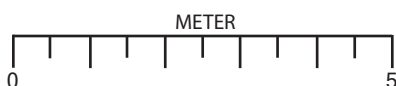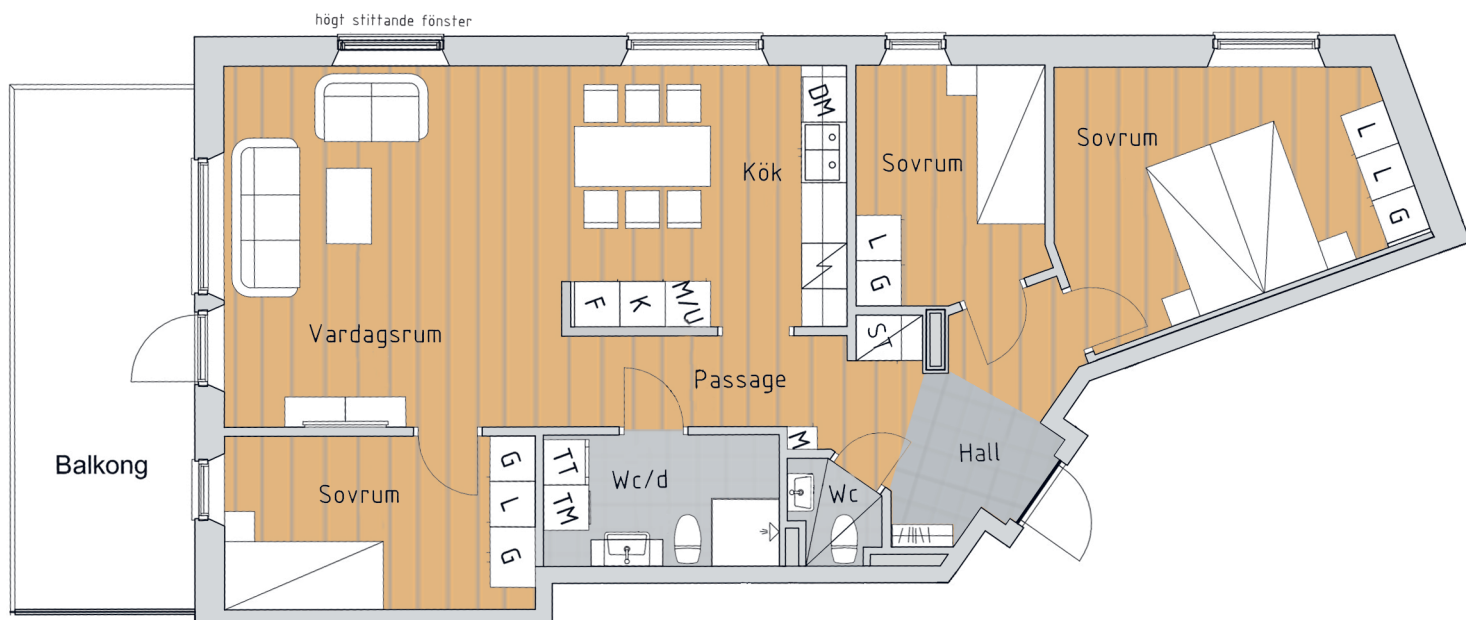

Rätt till mindre avvikelser förbehålls.
Ytangivelser är preliminära.
Originalformat A4 2013-10-24.