

Lägenhet 1133

KV. KROGEN

Luntgatan

Lägenhetsnr. 1133
Plan 3
Lägenhetsstrl. 4 RoK
BOA 88 kvm

TECKENFÖRKLARING

Spis	Städsåp	Installationsschakt
Kyl	Garderob	Elskåp
Frys	Linneskåp	Kapphylla
Diskmaskin	Tvättmaskin	Inbyggd ventilationsskanal
Inbyggd mikro/ugn	Torktumlare	


VÅNINGSPLAN & LÄGE





Läge i fastigheten



Fasad mot söder

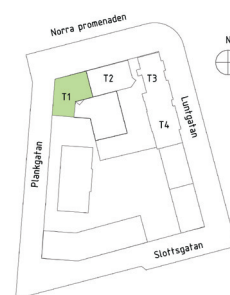

Situationsplan

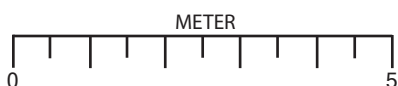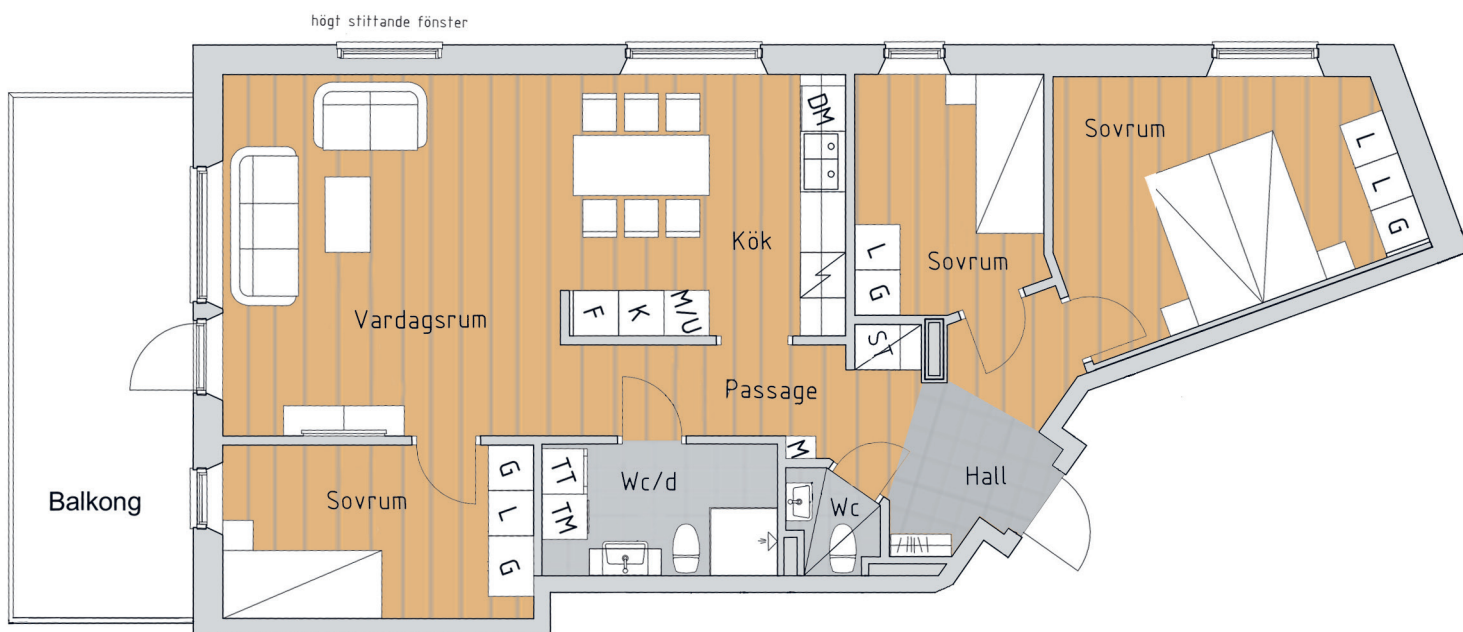

Rätt till mindre avvikelser förbehålls.
 Ytangivelser är preliminära.
 Originalformat A4 2013-10-24.