

Lägenhet 1143

KV. KROGEN

Luntgatan

Lägenhetsnr. 1143
Plan 4
Lägenhetsstrl. 4 RoK
BOA 88 kvm

TECKENFÖRKLARING

Spis	Städerskåp	Installationsschakt
Kyl	Garderob	Elskåp
Frys	Linneskåp	Kapphylla
Diskmaskin	Tvättmaskin	Inbyggd ventilationsskanal
Inbyggd mikro/ugn	Torktumlare	


VÅNINGSPÅN & LÅGE




Lage i fastigheten



Fasad mot söder

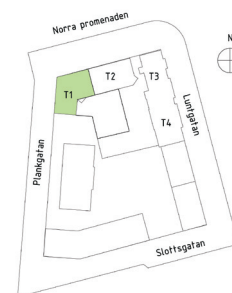

Situationsplan

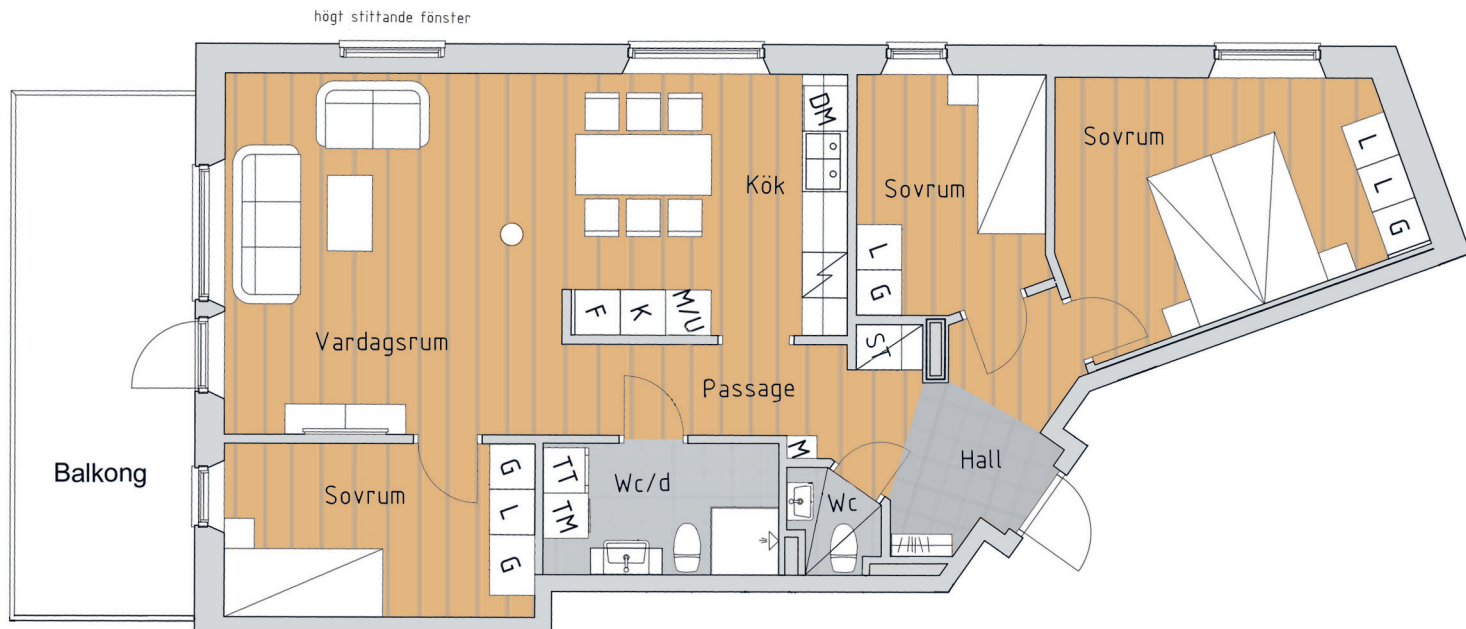

Rätt till mindre avvikelser förbehålls.
 Ytangelser är preliminära.
 Originalformat A4 2013-10-24.