

Lägenhet 1153

KV. KROGEN

Luntgatan

Lägenhetsnr. 1153
Plan 5
Lägenhetsstrl. 4 RoK
BOA 88 kvm

TECKENFÖRKLARING

Spis	Städkåp	Installationsschakt
Kyl	Garderob	Elskåp
Frys	Linneskåp	Kapphylla
Diskmaskin	Tvättmaskin	Inbyggd ventilationskanal
Inbyggd mikro/ugn	Torktumlare	


VÅNINGSPÅN & LÄGE





Läge i fastigheten



Fasad mot söder

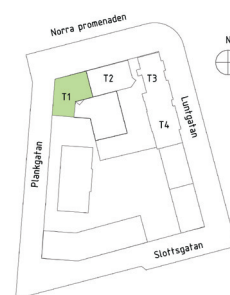

Situationsplan

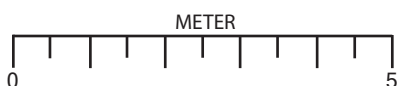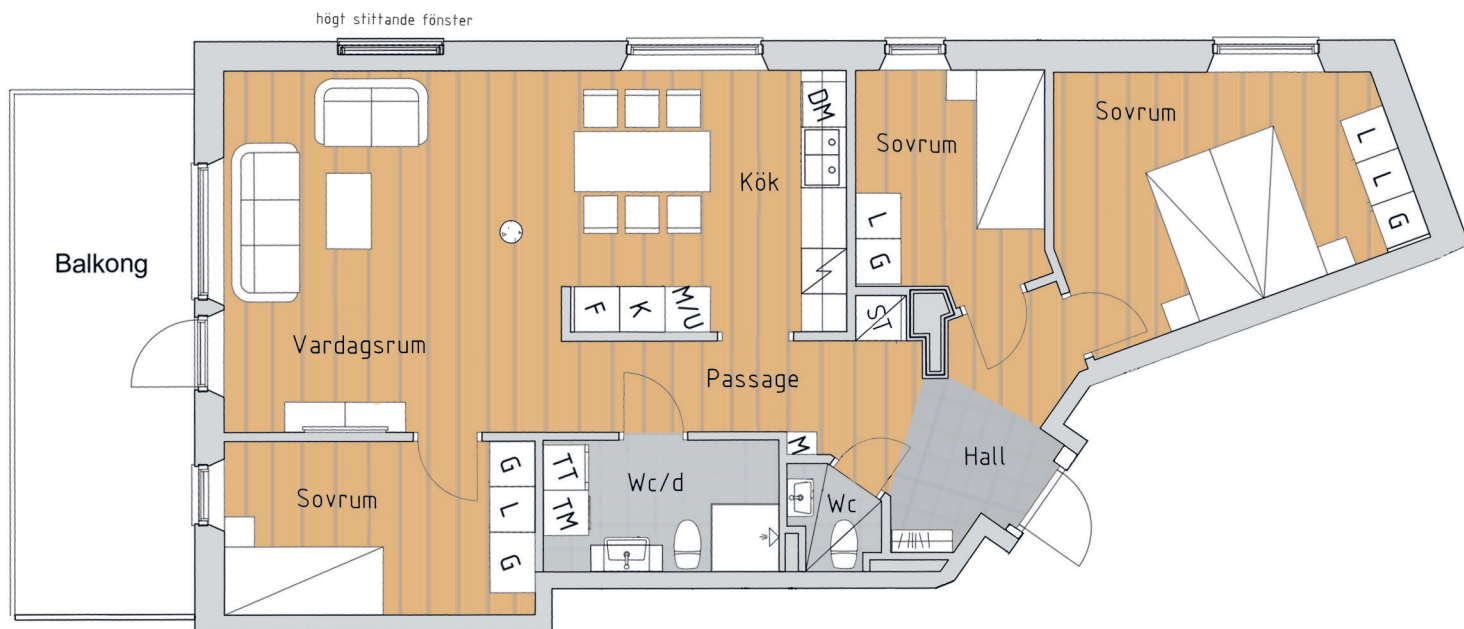

Rätt till mindre avvikelser förbehålls.
Ytangelser är preliminära.
Originalformat A4 2013-10-24.