

Bofaktablad Övre Vasastaden


ÖVRE VASASTADEN

TECKENFÖRKLARING

Lägenhetsnr. 1113
Plan 1
Lägenhetsstrl. 4 RoK
BOA 92 kvm

Inbyggnadshäll	Inbyggd micro, ugn	Tvättpelare
Kyl	Städkåp	Kapphylla
Frys	Garderob	Elskåp
Diskmaskin	Linneskåp	


VÅNINGSPÅN & LÄGE

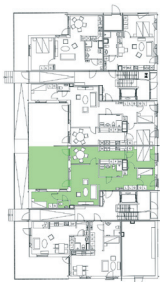



Läge i fastigheten



Fasad mot gård, väster

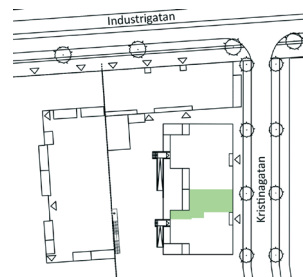

Situationsplan

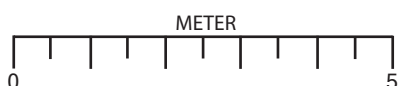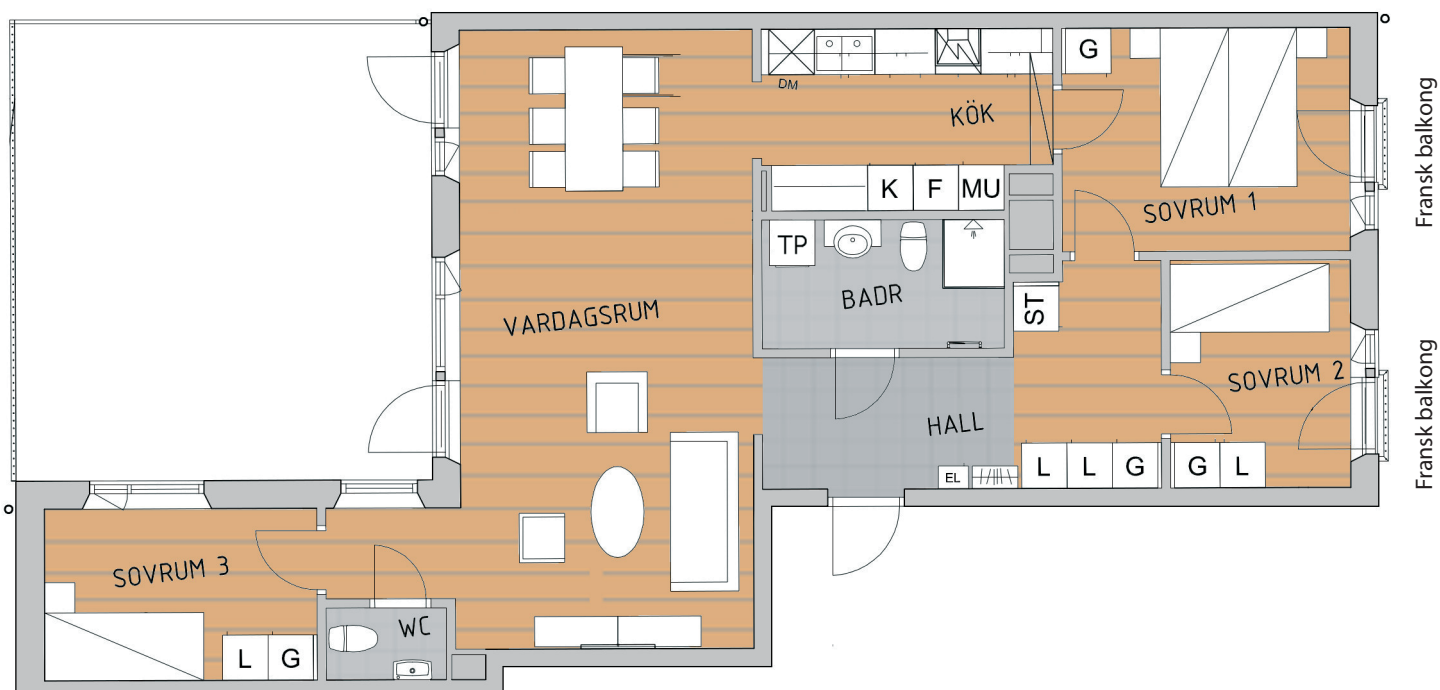

Rätt till mindre avvikelser förbehålls.
 Ytangivelser är preliminära.
 Originalformat A4 2015-04-22.