

Bofaktablad

KV. KROGEN

Slottsgatan 172

Lägenhetsnr. 1861

Plan 6

Lägenhetsstrl. 5 RoK

BOA 123 kvm

TECKENFÖRKLARING

Inbyggt häll

Kyl

Frys

Diskmaskin

Inbyggt mikro & ugn

Tvättmaskin

Torktumlare

Garderob

Linneskåp

Braskamin

Städsåp

Installationsschakt

Elskåp

Kapphylla


VÅNINGSPÅN & LÅGE



Låge i fastigheten





Fasad mot soder

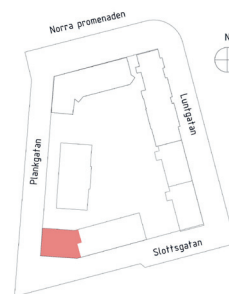

Situationsplan

Synlig balk från tak 300 mm (b) x 400 mm (h)

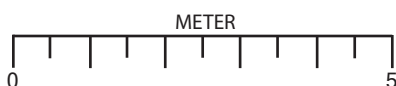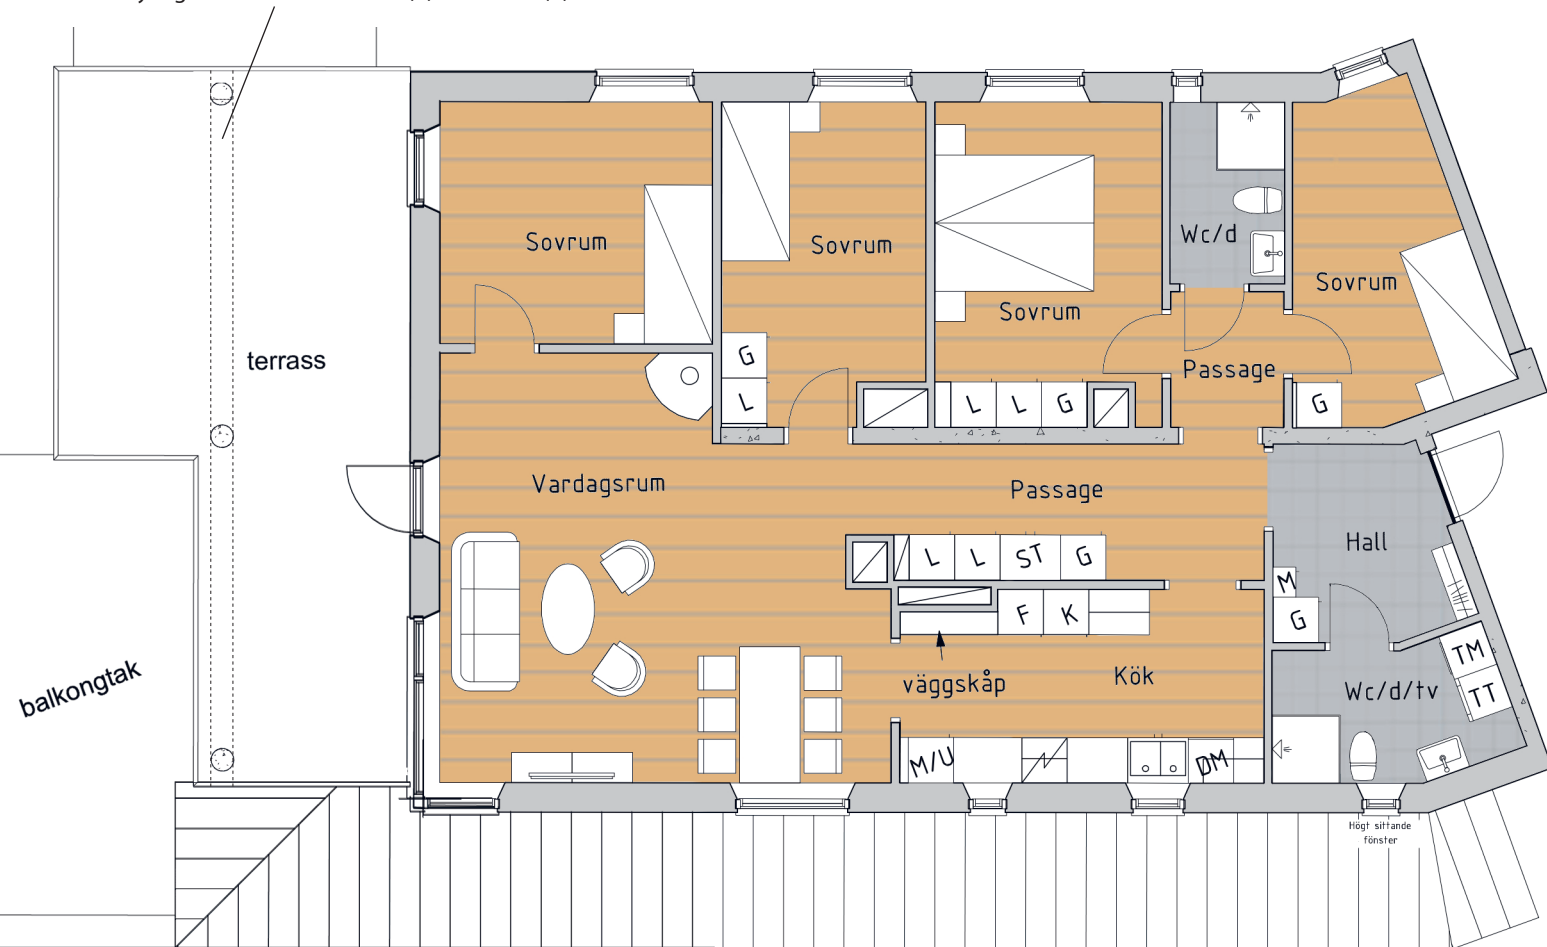

Rätt till mindre avvikelser förbehålls.
Ytångivelser är preliminåra.
Originalformat A4 2014-11-25