

Bofaktablad

KV. KROGEN

Slottsgatan 172

Lägenhetsnr. 1861
Plan 6
Lägenhetsstrl. 5 RoK
BOA 123 kvm

TECKENFÖRKLARING

Inbyggd häll	Tvättmaskin	Städsåp
Kyl	Torktumlare	Installationsschakt
Frys	Garderob	Elskåp
Diskmaskin	Linneskåp	Kapphylla
Inbyggd mikro & ugn	Braskamin	


VÅNINGSPÅN & LÅGE



Låge i fastigheten





Fasad mot soder

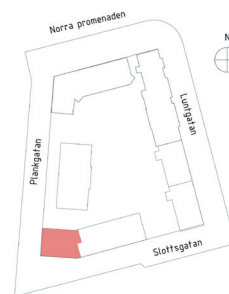

Situationsplan

Synlig balk från tak 300 mm (b) x 400 mm (h)

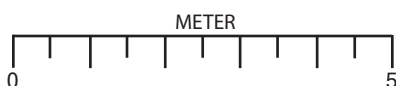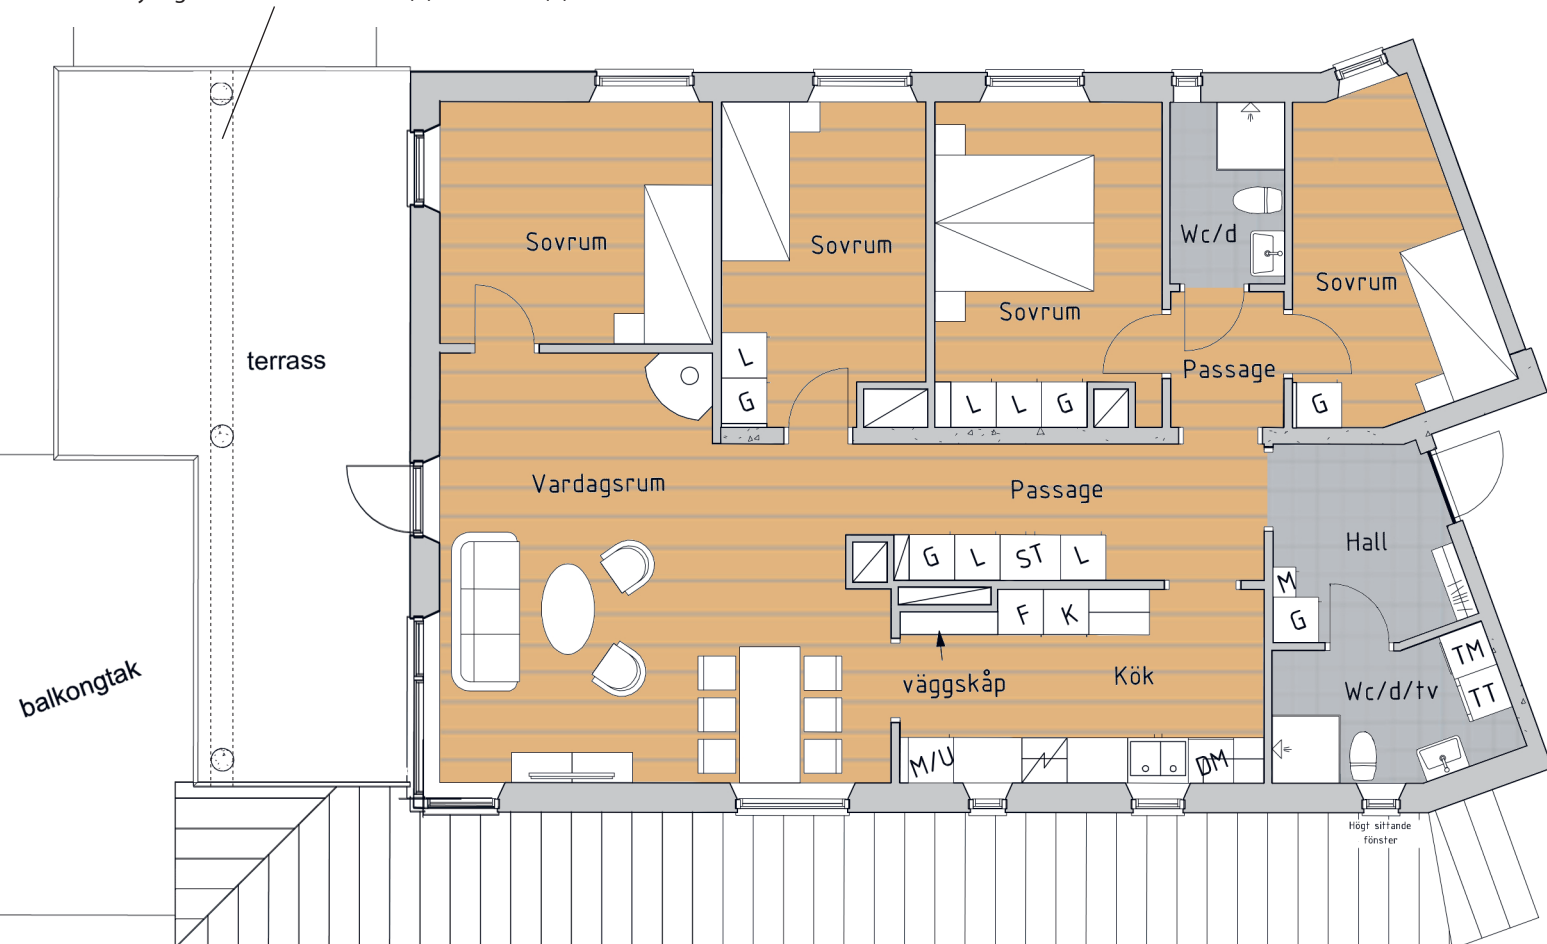

Rått till mindre avvikelser förbehålls.
Ytångivelser är preliminära.
Originalformat A4 2014-11-25