

Bofaktablad

KV. KROGEN

Slottsgatan 172

Lägenhetsnr. 1861

Plan 6

Lägenhetsstrl. 5 RoK

BOA 123 kvm

TECKENFÖRKLARING

Inbyggd häll

Kyl

Frys

Diskmaskin

Inbyggd mikro & ugn

Tvättmaskin

Torktumlare

Garderob

Linneskåp

Braskamin

Städsåp

Installationsschakt

Elskåp

Kapphylla


VÅNINGSPLAN & LÄGE



Läge i fastigheten





Fasad mot söder

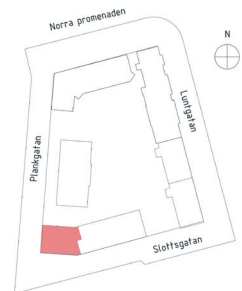

Situationsplan

Synlig balk från tak 300 mm (b) x 400 mm (h)

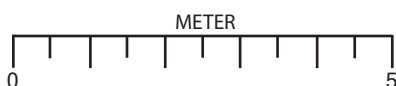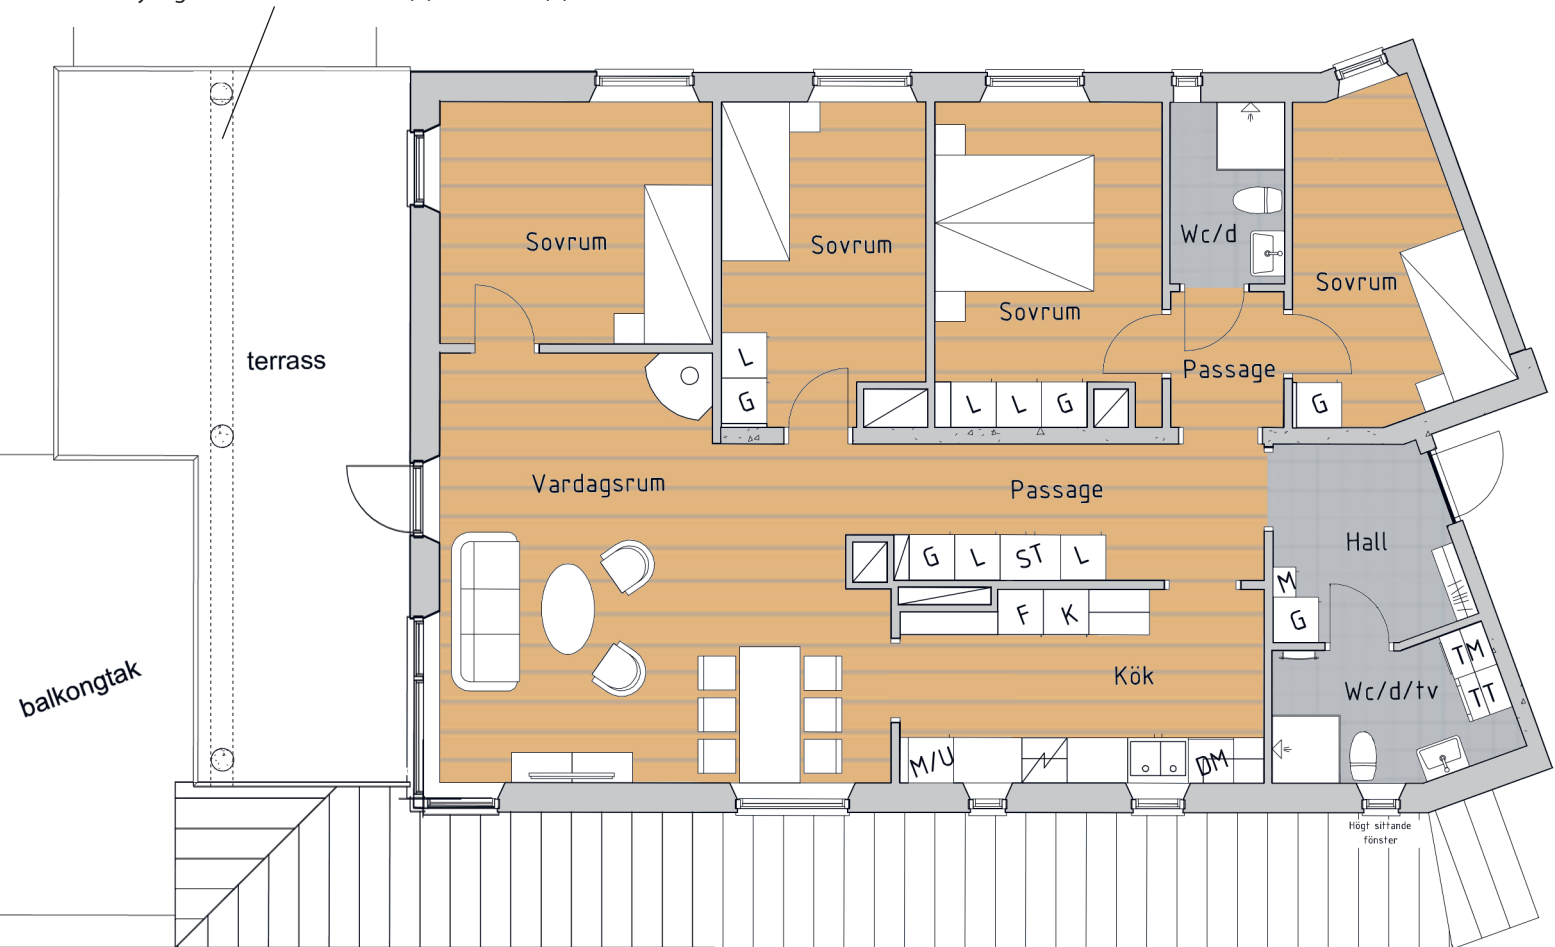

Rätt till mindre avvikelser förbehålls.
Ytangivelser är preliminära.
Originalformat A4 2014-11-25