

# Bofaktablad

## KV. KROGEN

Slottsgatan 172

**Lägenhetsnr.** 1871

**Plan** 7

**Lägenhetsstrl.** 5 RoK

**BOA** 123 kvm

## TECKENFÖRKLARING

Inbyggd häll

Kyl

Frys

Diskmaskin

Inbyggd mikro & ugn

Tvättmaskin

Torktumlare

Garderob

Linneskåp

Braskamin

Städsåp

Installationsschakt

Elskåp

Kapphylla


## VÅNINGSPAN & LÄGE



Läge i fastigheten




Fasad mot söder

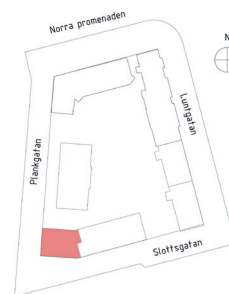


Situationsplan

Synlig balk från tak 300 mm (b) x 400 mm (h)

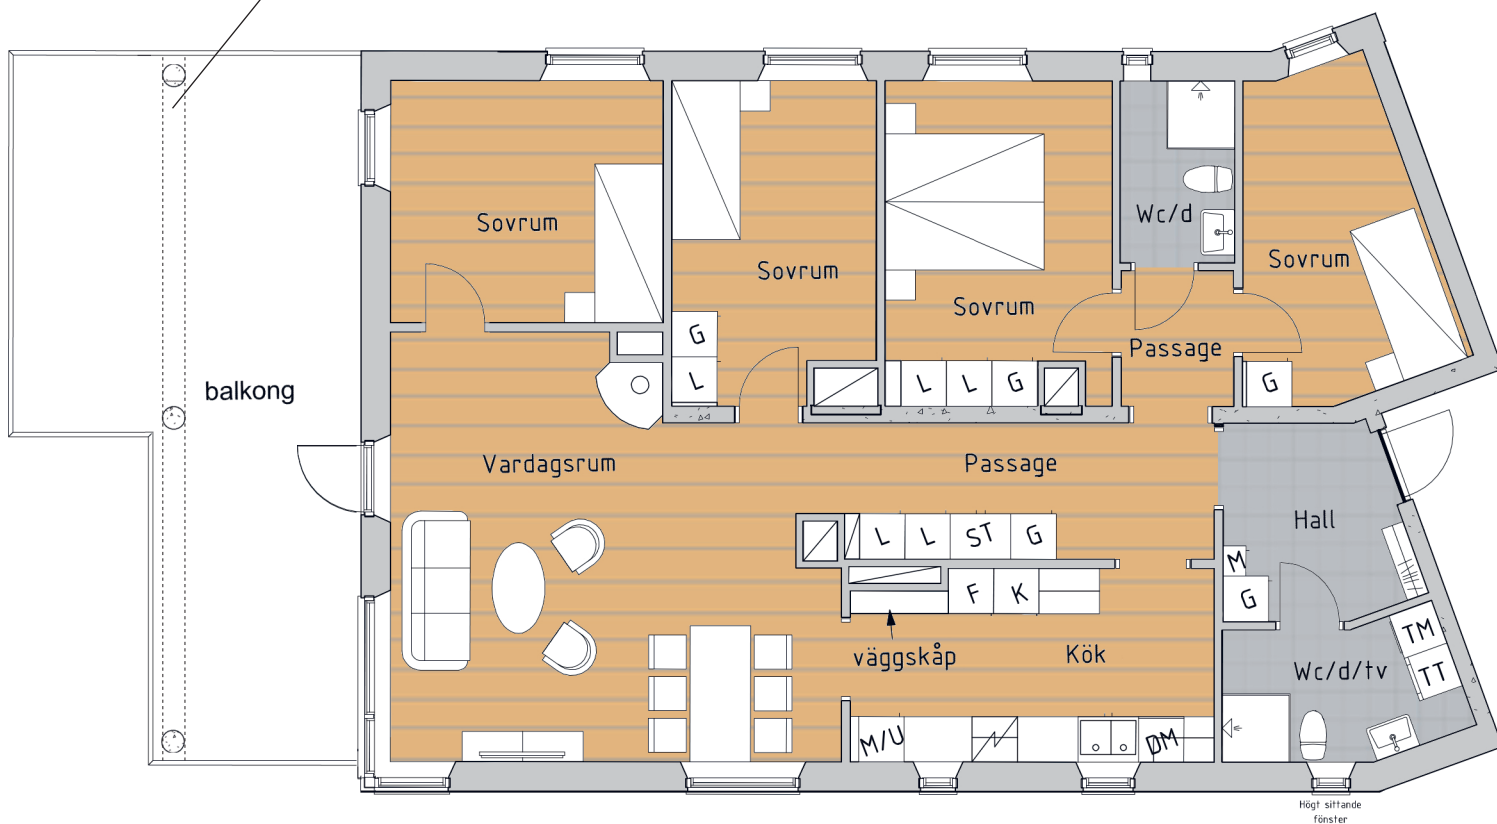

Högt sittande  
fönster

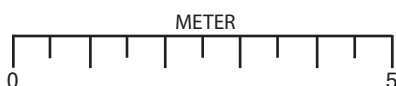

Rätt till mindre avvikelser förbehålls.  
Ytangelser är preliminära.  
Originalformat A4 2014-11-25