

Bofaktablad

KV. KROGEN

Slottsgatan 172

Lägenhetsnr. 1871
Plan 7
Lägenhetsstrl. 5 RoK
BOA 123 kvm

TECKENFÖRKLARING

Inbyggd häll	Tvättmaskin	Städsåp
Kyl	Torktumlare	Installationsschakt
Frys	Garderob	Elskåp
Diskmaskin	Linnesåp	Kapphylla
Inbyggd mikro & ugn	Braskamin	


VÅNINGSPÅN & LÅGE



Låge i fastigheten




Fasad mot soder

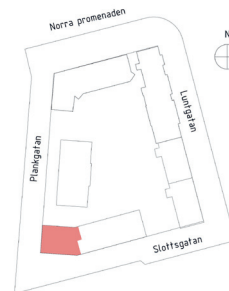


Situationsplan

Synlig balk från tak 300 mm (b) x 400 mm (h)

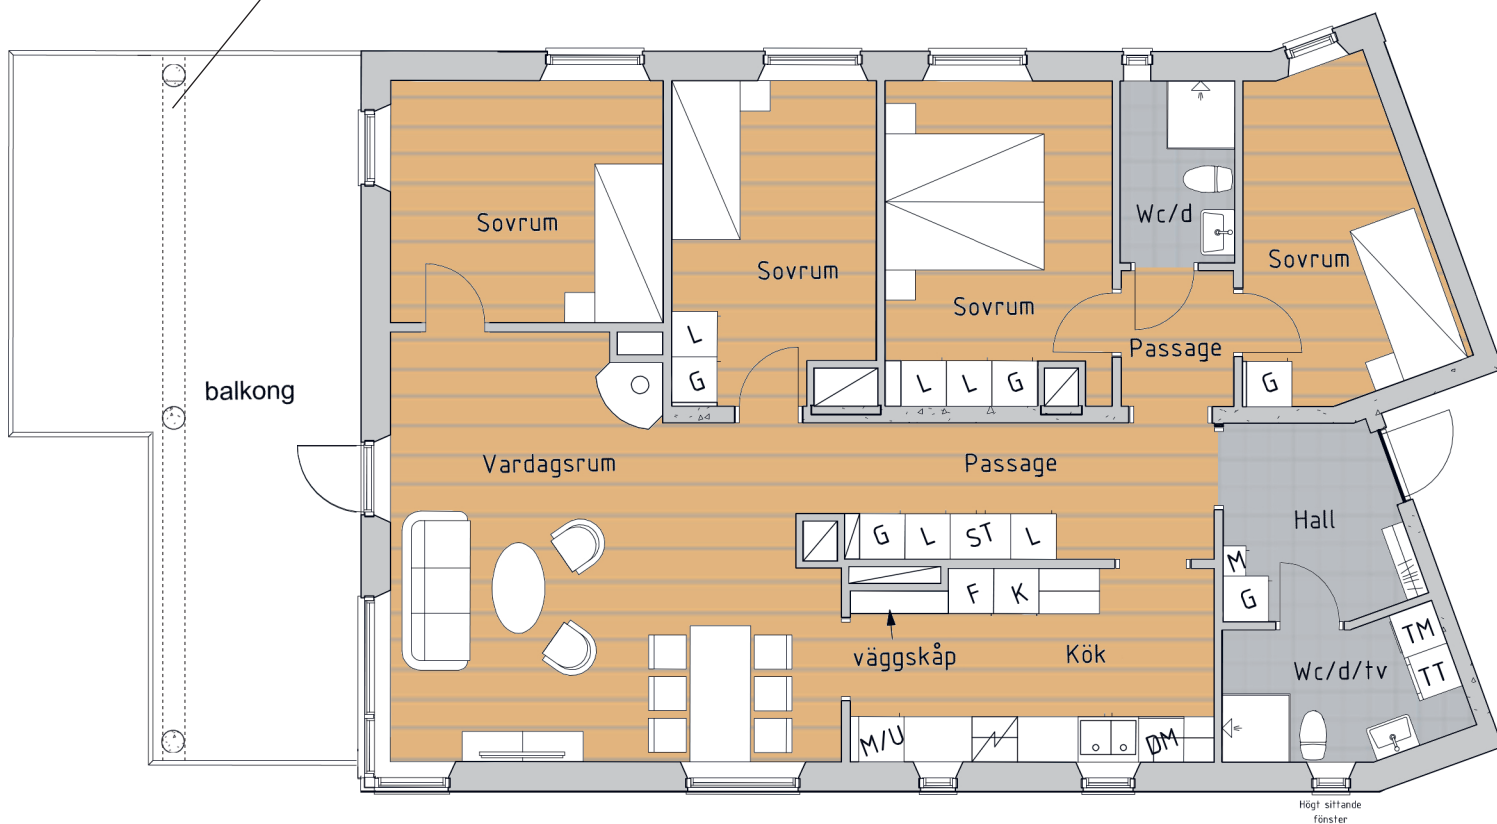

Högt sittande
fönster

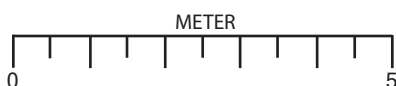

Rätt till mindre avvikelser förbehålls.
 Ytangelser är preliminära.
 Originalformat A4 2014-11-25