

Redskapsvägen 38 – Kv. Gräsklipparen 1




Redskapsvägen
38

Lgh nr: 1223
2 rok – 43 kvm
Våningsplan: 2



Vy över kvarteret

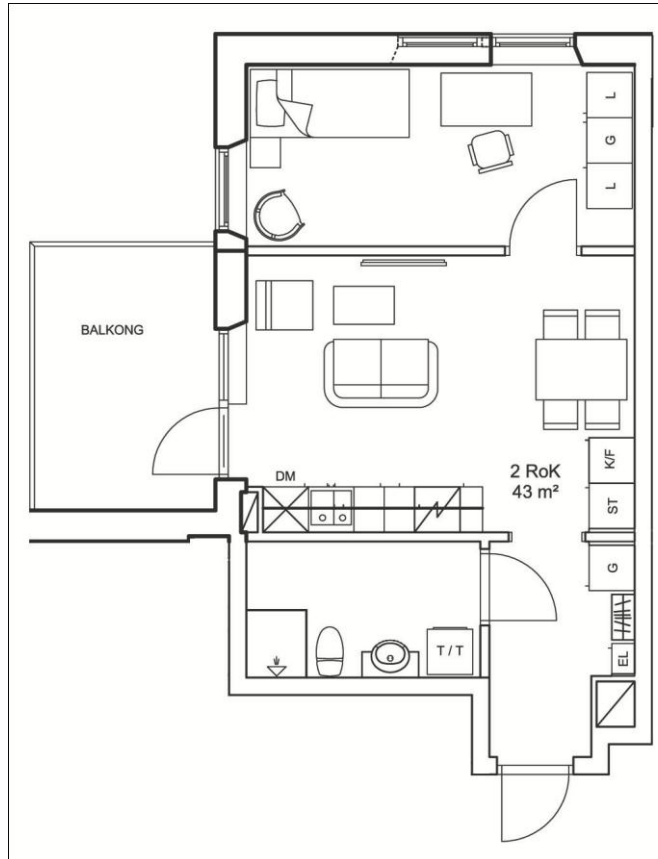

Planlösning i skala 1:100


Botrygg förbehåller sig rätten för mindre avvikelser.



Fasad mot nordväst



Läge på planet

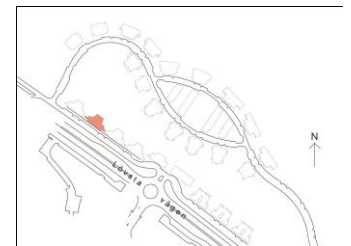

Situationsplan