

Redskapsvägen 36 – Kv. Gräsklipparen 1




Redskapsvägen
36

Lgh nr: 1326
1 rok – 36 kvm
Våningsplan: 2



Vy över kvarteret

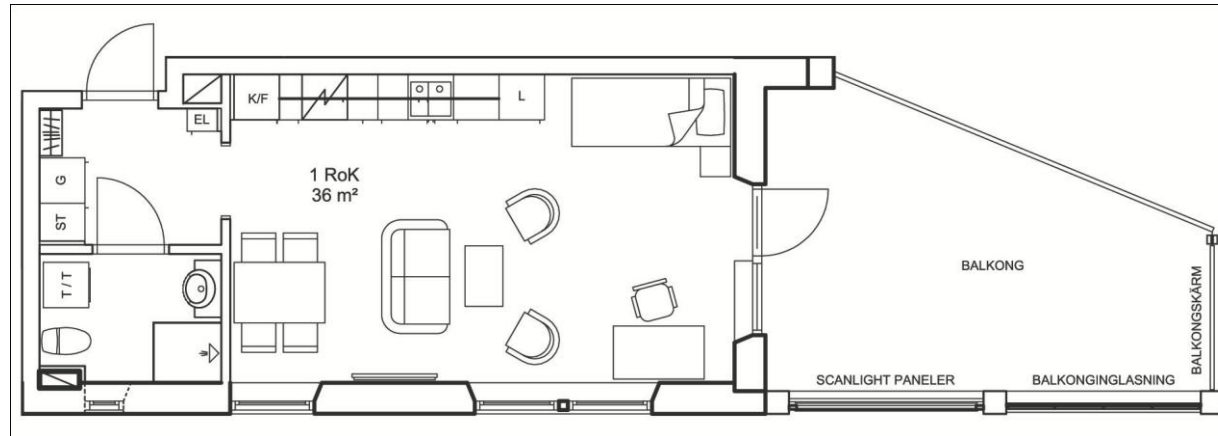


Planlösning i skala 1:100


Botrygg förbehåller sig rätten för mindre avvikelser.



Fasad mot sydväst

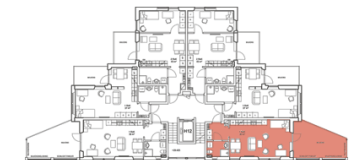

Läge på planet

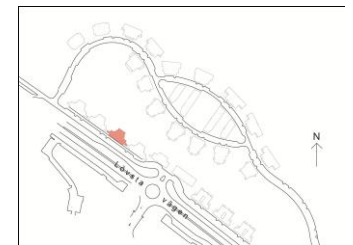

Situationsplan